

ΕΦΗΜΕΡΙΔΑ ΤΗΣ ΚΥΒΕΡΝΗΣΕΩΣ

ΤΗΣ ΕΛΛΗΝΙΚΗΣ ΔΗΜΟΚΡΑΤΙΑΣ

27 Σεπτεμβρίου 2016 | ΤΕΥΧΟΣ ΤΕΤΑΡΤΟ | Αρ. Φύλλου **247**

ΠΕΡΙΕΧΟΜΕΝΑ

ΑΠΟΦΑΣΕΙΣ

ΑΠΟΦΑΣΕΙΣ

Αριθμ. 10545/126962 (1)

Καθορισμός των ορίων του αιγιαλού και δημιουργία ζώνης παραλίας στη θέση "Σπάσματα" του Δήμου Σκοπέλου, Π.Ε. Μαγνησίας και Σποράδων.

Ο ΑΣΚΩΝ ΚΑΘΗΚΟΝΤΑ ΓΕΝΙΚΟΥ ΓΡΑΜΜΑΤΕΑ ΑΠΟΚΕΝΡΕΩΜΕΝΗΣ ΔΙΟΙΚΗΣΗΣ ΘΕΣΣΑΛΙΑΣ – ΣΤΕΡΕΑΣ ΕΛΛΑΔΑΣ

Έχοντας υπόψη:

1. Τις διατάξεις των άρθρων 3,4 και 5, του Ν. 2971/2001 (Α΄ 285) «περί αιγιαλού και παραλίας και άλλες διατάξεις», όπως έχει τροποποιηθεί και ισχύει σήμερα και τις διατάξεις του άρθρου 113 του Ν. 3978/2011 (Α΄137) με το οποίο τροποποιήθηκε το άρθρο 5 του Ν. 2971/2001.

2. Τις διατάξεις του Ν. 3200/1955 "περί διοικητικής αποκεντρώσεως", όπως αυτές τροποποιήθηκαν και ισχύουν σήμερα με τα Ν.δ. 532/1970, Β.δ. 704/1970, Β.δ. 705/1970, Β.δ. 192/1972, Π.δ. 71/1984, Π.δ.347/1986, Ν. 2026/1992 και Π.δ. 97/1993.

3. Την με αριθμ. πρωτ. 1063649/790/Α0006/3.8.2004 απόφαση του υπουργού Οικονομίας και Οικονομικών «Περί καταγραφής και διοικητικής κωδικοποίησης των αρμοδιοτήτων σε θέματα υπηρεσιών υπουργείου Οικονομίας και Οικονομικών που περιέρχονται στους Γενικούς Γραμματείς Περιφερειών κατά τις διατάξεις της παρ. 21του άρθρου 46 του Ν. 3220/2004.

4. Τις διατάξεις των διατηρούμενων άρθρων του Π.δ. 284/1988 «Οργανισμός Υπ. Οικονομικών».

5. Τις διατάξεις του Π.δ. 111/2014 «Οργανισμός Υπ. Οικονομικών»

6. Τις διατάξεις της παρ.21 του άρθρου 46 του Ν. 3220/2004 (Α΄ 15) «μέτρα αναπτυξιακής και κοινωνικής πολιτικής-αντικειμενοποίηση του φορολογικού ελέγχου και άλλες διατάξεις» δυνάμει των οποίων από 10-04-2004, αρμοδιότητες του Υπουργού Οικονομίας και Οικονομικών, οι οποίες ανήκαν ή είχαν μεταβιβαστεί στους Νομάρχες μέχρι την έναρξη λειτουργίας των Νομαρχιακών Αυτοδιοικήσεων και αφορούν θέματα του Υπουργείου Οικονομίας και Οικονομικών, που εξαιρέθηκαν από την κατάργηση με τις διατάξεις της παρ.2 του άρθρου 39 του Ν. 2218/1994, περιέρχονται στους Γενικούς Γραμματείς Περιφερειών.

7. Τις διατάξεις του Ν. 3852/2010 (Α΄ 87) περί "νέας αρχιτεκτονικής της Αυτοδιοίκησης και της Αποκεντρωμένης Διοίκησης - Πρόγραμμα Καλλικράτης" και ιδίως τις διατάξεις της παρ. 1 και 2 του άρθρου 6, τις διατάξεις της παρ. 1 του άρθρου 280 και τις διατάξεις της παρ. 4 του άρθρου 283.

8. Το με αριθμ.πρωτ. Δ6Α 1022671 ΕΞ 2011/10.2.2011 έγγραφο του Υπ. Οικονομικών, σύμφωνα με το οποίο οι αρμοδιότητες του Υπουργού Οικονομικών, που περιήλθαν στους Γενικούς Γραμματείς των Περιφερειών (του Ν. 2503/1997, Α107), σύμφωνα με τις διατάξεις της παρ. 21 του άρθρου 46 του Ν. 3220/2004 (Α΄ 15) και καταγράφονται στην υπ'αριθμ. 1063649/790/ Α0006/3.8.2004 απόφαση του Υπουργού Οικονομίας και Οικονομικών, ασκούνται από 1.1.2011, από τους Γενικούς Γραμματείς των Αποκεντρωμένων Διοικήσεων, σύμφωνα με τις διατάξεις του άρθρου 280 του Ν. 3852/2010 (Α΄ 87).

9. Τις διατάξεις της παρ. 1 και 2 του άρθρου 6 του Ν. 3852/2010, με τις οποίες συστάθηκαν ως ενιαίες αποκεντρωμένες μονάδες διοίκησης του Κράτους 7 Αποκεντρωμένες Διοικήσεις, μεταξύ των οποίων και η Αποκεντρωμένη Διοίκηση Θεσσαλίας - Στερεάς Ελλάδας, η οποία εκτείνεται στα όρια των περιφερειών Θεσσαλίας και Στερεάς Ελλάδας, με έδρα τη Λάρισα και για τα καθήκοντα των Γενικών Γραμματέων των Αποκεντρωμένων Διοικήσεων, εφαρμόζονται οι σχετικές διατάξεις του Ν. 2503/1997 (Α΄ 107).

10. Τις διατάξεις του Π.δ. 138/2010 (Α΄ 231) «περί οργανισμού Αποκεντρωμένης Διοίκησης Θεσσαλίας - Στερεάς Ελλάδας».

11. Την Πράξη 4 της 6.2.2015 του Υπουργικού Συμβουλίου «Αποδοχή παραιτήσεων των Γενικών Γραμματέων των Αποκεντρωμένων Διοικήσεων της Χώρας» (Α' 24).

12. Τις διατάξεις του αρθρ. 56 του Ν.4257/2014 «Επείγουσες ρυθμίσεις αρμοδιότητας Υπουργείου Εσωτερικών» (Α' 93).

13. Την από 14.7.2016 έκθεση της κατά το άρθρο 3 του Ν. 2971/19.12.2001 (Α΄ 285) "περί αιγιαλού και παραλίας" αρμόδιας Επιτροπής καθορισμού ορίων αιγιαλού και παραλίας, για τον καθορισμό ορίων αιγιαλού και δημιουργία ζώνης παραλίας στη θέση "Σπάσματα", του Δήμου Σκοπέλου, Π.Ε. Μαγνησίας και Σποράδων.

14. Το από 28.5.2016 κτηματολογικό τοπογραφικό και υψομετρικό διάγραμμα κλίμακας 1:500 αποτελούμενο από μία (1) πινακίδα που συντάχθηκε από τον Αγρονόμο Τοπογράφο Μηχανικό Αλέξανδρο Μπαρμπέρη και το οποίο ελέγχθηκε ως προς την ακρίβεια της αποτύπωσης και θεωρήθηκε στις 17.3.2016 από τη Χατζηπλή Βασιλική, Αγρονόμο Τοπογράφο Μηχανικό της Περιφερειακής Διεύθυνσης Δημόσιας Περιουσίας θεσσαλίας-Στερεάς Ελλάδας.

15. Το με αριθμ.πρωτ. 1241/16.6.2015 έγγραφο του Αυτοτελούς Γραφείου Δημόσιας Περιουσίας Μαγνησίας προς το ΓΕΕΘΑ, για τη σύμφωνη ή μη γνώμη τους, σύμφωνα με το άρθρο 113 του Ν. 3978/2011.

16. Το με αριθμ. πρωτ. Φ.119.1/94/220263/Σ.5190/7.12.2015 έγγραφο του ΓΕΕΘΑ, με το οποίο γνωμοδότησε ότι δεν έχει αντίρρηση για τη συνέχιση της διαδικασίας καθορισμού των ορίων αιγιαλού - παραλίας και τυχόν υπάρχοντος παλαιού αιγιαλού στην υπόψη περιοχή.

17. Το με αριθμ.πρωτ.8146/18.7.2016 έγγραφο της Περιφερειακής Διεύθυνσης Δημόσιας Περιουσίας Θεσσαλίας - Στ. Ελλάδας/Τμήμα Β' Αιγιαλού και παραλίας, με το οποίο ζητείται η έκδοση απόφασης, αποφασίζουμε:

Επικυρώνουμε την από 14.7.2016 έκθεση της κατά το άρθρο 3 του Ν. 2971/19.12.2001 αρμόδιας Επιτροπής καθορισμού ορίων αιγιαλού και παραλίας, για τον καθορισμό ορίων αιγιαλού και δημιουργία ζώνης παραλίας στη θέση "Σπάσματα", του Δήμου Σκοπέλου,Π.Ε. Μαγνησίας και Σποράδων καθώς και το από 28.5.2016 κτηματολογικό τοπογραφικό και υψομετρικό διάγραμμα κλίμακας 1:500 αποτελούμενο από μία (1) πινακίδα που συντάχθηκε από τον Αγρονόμο Τοπογράφο Μηχανικό Αλέξανδρο Μπαρμπέρη και το οποίο ελέγχθηκε ως προς την ακρίβεια της αποτύπωσης και θεωρήθηκε στις 17.3.2016 από τη Χατζηπλή Βασιλική, Αγρονόμο Τοπογράφο Μηχανικό της Περιφερειακής Διεύθυνσης Δημόσιας Περιουσίας Θεσσαλίας - Στερεάς Ελλάδας.

Στο τοπογραφικό διάγραμμα αναφέρονται:

η οριογραμμή του αιγιαλού με κόκκινη συνεχή πολυγωνική γραμμή, 1, 2,... , 26, 27, 28 της οποίας οι κορυφές εξασφαλίζονται με συντεταγμένες εξαρτημένες από το κρατικό τριγωνομετρικό δίκτυο σε Εγκάρσια Μερκατορική Προβολή στο Ελληνικό Γεωδαιτικό Σύστημα Αναφοράς (Ε.Γ.Σ.Α. 87). Οι κατασκευές μέσα στη ζώνη αιγιαλού δεν εξαιρούνται από αυτόν.

Και η οριογραμμή της παραλίας με κίτρινη συνεχή πολυγωνική γραμμή 1', 2',... έως 25', 26', 27' της οποίας οι κορυφές εξασφαλίζονται με συντεταγμένες εξαρτημένες από το κρατικό τριγωνομετρικό δίκτυο σε Εγκάρσια Μερκατορική Προβολή στο Ελληνικό Γεωδαιτικό Σύστημα Αναφοράς (Ε.Γ.Σ.Α. 87) και της οποίας οι πλευρές είναι παράλληλες της γραμμής αιγιαλού σε απόσταση σταθερή 10,00 μ., για την εξυπηρέτηση των σκοπών του άρθρου 1, παρ. 2 του Ν. 2971/2001. Τα κτίσματα και οι κατασκευές μέσα στη ζώνη παραλίας δεν εξαιρούνται από αυτή. Η Επιτροπή διαπίστωσε ότι δεν υπάρχει παλαιός αιγιαλός.

Η παρούσα απόφαση με την Έκθεση της Επιτροπής και το τοπογραφικό διάγραμμα, να δημοσιευθούν στην Εφημερίδα της Κυβέρνησης.

Λάρισα, 22 Ιουλίου 2016

Ο Ασκών καθήκοντα Γενικού Γραμματέα
Αποκεντρωμένης Διοίκησης

ΗΛΙΑΣ ΤΣΕΛΙΓΚΑΣ

ΕΚΘΕΣΗ
της επιτροπής καθορισμού των ορίων αιγιαλού, παραλίας, παλαιού αιγιαλού, σύμφωνα με τα άρθρα 3,4 του Ν.2971/2001 και 5 όπως αντικαταστάθηκε με το άρθρο 113 του Ν. 3978/2011 στη θέση "Σπάσματα" Δήμου Σκοπέλου Π.Ε. Μαγνησίας και Σποράδων

Στην Σκόπελο σήμερα 14-07-2016, ημέρα Πέμπτη, οι υπογεγραμμένοι:

1. ΜΠΑΡΟΥΤΑ ΟΛΓΑ, Προϊσταμένη του Τμήματος Β': αιγιαλού - παραλίας της Περιφερειακής Διεύθυνσης Θεσσαλίας - Στερεάς Ελλάδας, ως Πρόεδρος.

2. ΓΚΑΡΑΣ ΓΕΩΡΓΙΟΣ, Λιμενάρχης Σκοπέλου, ως μέλος.

3. ΧΑΤΖΗΠΛΗ ΒΑΣΙΛΙΚΗ, Αγρονόμος Τοπογράφος Μηχανικός της Περιφερειοκής Διεύθυνσης Θεσσαλίας - Στερεάς Ελλάδας, ως μέλος.

4. Ο Προϊστάμενος της Υπηρεσίας Δόμησης του Δήμου Σκοπέλου, αν και προσκλήθηκε νόμιμα δεν προσήλθε.

5. ΧΑΡΧΑΡΙΔΗΣ ΠΑΥΛΟΣ, Προϊστάμενος της Διεύθυνσης Περιβάλλοντος Χωρικού Σχεδιασμού Θεσσαλίας της Αποκεντρωμένης Διοίκησης Θεσσαλίας - Στ. Ελλάδας, αν και προσκλήθηκε νόμιμα δεν προσήλθε,

που αποτελούμε την Επιτροπή καθορισμού ορίων αιγιαλού-παραλίας-παλαιού αιγιαλού, η σύνθεση της οποίας καθορίστηκε βάσει των διατάξεων των άρθρων 3, 4 του Ν. 2971/2001 και 5 όπως αντικαταστάθηκε με το άρθρο 113 του Ν. 3978/2011 (ΦΕΚ 285/τ.Α΄/19-12-2001) και συγκροτήθηκε με την αριθμ. 7405/84763/13-05-2015 απόφαση Γενικού Γραμματέα Αποκεντρωμένης Διοίκησης Θεσσαλίας - Στερεάς Ελλάδας, όπως τροποποιήθηκε με τις υπ' αριθμ. πρωτ. 8294/95792/04-06-2015 (ΑΔΑ: ΩΧΡ1ΟΡ10-ΥΒΩ) και 17672/221025/1-12-2015(ΑΔΑ:ΩΝ43ΟΡ10-ΟΜ3) όμοιες αποφάσεις,

Συνήλθαμε οτα γραφεία του Λιμεναρχείου Σκοπέλου, μετά από την αριθμ. 7754/08-07-2016 πρόσκληση της Προέδρου της, για να γνωμοδοτήσουμε επί της υπόθεσης καθορισμού των οριογραμμών αιγιαλού και παραλίας, στη θέση "Σπάσματα", του Δήμου Σκοπέλου, Π.Ε. Μαγνησίας και Σποράδων, κατόπιν αιτήσεως Βασιλούδη Γεωργίας του Ιωάννη.

Αφού διαπιστώθηκε απαρτία κατά τις διατάξεις του άρθρου 14 του Ν. 2690/1999, η Πρόεδρος κηρύσσει την έναρξη της συνεδρίασης.

Η Επιτροπή αφού έλαβε υπόψη:

1. Την από 1241/10-06-2015 αίτηση της Βασιλούδη Γεωργίας του Ιωάννη χάραξης των οριογραμμών αιγιαλού και παραλίας στη θέση "Σπάσματα" του Δήμου Σκοπέλου της Π.Ε. Μαγνησίας και Σποράδων.

2. Τις διατάξεις του Ν. 2971/2001 (ΦΕΚ 285/τ.Α΄/19.12.2001) «περί αιγιαλού-παραλίας», όπως τροποποιήθηκε, συμπληρώθηκε και ισχύει καθώς και της αριθμ. 1089532πε/8205πε/Β0010/20-04-2005 κοινής υπουργικής απόφασης Υπουργών Οικονομίας και Οικονομικών και ΠΕ.ΧΩ.Δ.Ε. «περί στοιχείων καθορισμού αιγιαλού και παραλίας».

3. Τις διατάξεις του άρθρου 113 του Ν. 3978/2011 (ΦΕΚ137/τ.Α΄/2011), με τις οποίες τροποποιήθηκε το άρθρο 5 του Ν. 2971/2001.

4. Το από 23-05-2015 τοπογραφικό διάγραμμα, της υπό καθορισμό περιοχής, που συντάχθηκε από τον Αγρονόμο Τοπογράφο Μηχανικό Αλέξανδρο Μπαρμπέρη. Το διάγραμμα αυτό έχει συνταχθεί σε κλίμακα 1:500, σε μια (1) πινακίδα και έχει θεωρηθεί για την ακρίβεια της αποτύπωσης την 17-03-2016 από τη Χατζηπλή Βασιλική, Αγρονόμο Τοπογράφο Μηχανικό, της Π.Δ.Δ.Π. Θεσσαλίας - Στερεάς Ελλάδας, όπως ορίζουν οι διατάξεις του άρθρου 4 παρ. 2 του Ν. 2971/2001.

5. Την από επιτόπιο μετάβαση των μελών της Επιτροπής, κατά την 17-03-2016, μετά την αριθμ. 2753/15-03-2016 πρόσκληση της Προέδρου της, σχηματισθείσα αντίληψη για το πλάτος της βρεχόμενης ζώνης της ξηράς και άλλα συναφή στοιχεία που προβλέπονται από το άρθρο 9 του Ν.2971/2001 και ειδικότερα:

α) τη γεωμορφολογία του εδάφους:

ι. Η μορφολογία της ακτής της εξεταζόμενης περιοχής συνίσταται από βραχώδη πρανή με ομαλές κλίσεις και χαλαρά ιζήματα (πέτρες-άμμος) που έχουν προκύψει από την αποσάρθρωση - διάβρωση των μητρικών πετρωμάτων της ακτής.

ιι. Της ακτής συνέχονται εκτάσεις λοφώδεις. Με έδαφος γαιώδες.

ιιι. Το όριο βλάστησης συνίσταται κυρίως από φυσική θαμνώδη βλάστηση και σημαντικό αριθμό δενδρωδών φυτών.

iv. Η περιοχή μελέτης βρίσκεται εκτός σχεδίου πόλης κι επομένως διέπεται από τις εκτός σχεδίου πολεοδομικές διατάξεις. Δεν υπάρχουν εγκεκριμένες χωροταξικές κατευθύνσεις και χρήσεις γης, που επηρεάζουν την παράκτια ζώνη. Η δόμηση είναι κατά θύλακες.

β) Το γεγονός ότι στην περιοχή δεν εντοπίστηκαν παράκτιοι φυσικοί πόροι.

γ) Το γεγονός ότι οι κύριες διευθύνσεις ανέμου που προσβάλλουν την υπό εξέταση περιοχή είναι οι Βορειοδυτικοί, Νότιοι και Νοτιοδυτικοί, με μέγιστη ένταση 5-7 Bf και επηρεάζουν την περιοχή "Σπάσματα" και ειδικότερα τη θέση μελέτης.

δ) Η μορφολογία του πυθμένα είναι βραχώδης με υφάλους και ξέρες κοντά στην ακτή. Συγκεκριμένα η μορφολογία του βυθού είναι ομαλή, όπου μέχρ τα 460,00 μέτρα από την ακτογραμμή έχουμε συνήθως 7,00 μέτρα βάθος και πέρα αυτού μέχρι τα 670,00 μέτρα το βάθος αυξάνεται ομαλά έως τα 20,00 μέτρα.

ε) Το γεγονός ότι τα αναπτύγματα πελάγους είναι περιορισμένα, λόγω της προστασίας της περιοχής "Σπάσματα" από το "Στενό Σκοπέλου", καθώς και της επίδρασης των ανέμων, ώστε τα τελικά ύψη κυμάτων που προκύπτουν να είναι μικρά και επομένως η ακτή μελέτης να υφίσταται τη δράση ήπιας κυματικής ενέργειας, με μέγιστο παρατηρημένο κυματίσματα 2,00-4,00 μέτρα.

ζ) Το γεγονός ότι στην περιοχή δεν υφίσταται εθνικό κτηματολόγιο.

στ) Το γεγονός ότι η περιοχή δεν είναι αρχαιολογικού ενδιαφέροντος,

η) Το γεγονός ότι στη συγκεκριμένη περιοχή δεν υπάρχουν παράκτια τεχνικά έργα.

θ) Τη μη ύπαρξη εγκεκριμένων χωροταξικών κατευθύνσεων, ούτε χρήσεων γης, που να επηρεάζουν την παράκτια ζώνη.

ι) Την μη ύπαρξη καταγεγραμμένων δημοσίων κτημάτων, αρμοδιότητας Υπ. Οικονομικών. Η επιτροπή επιφυλάσσεται για την τυχόν ύπαρξη άλλων δημοσίων εκτάσεων που δεν ανήκουν στην αρμοδιότητα των μελών της, αποφασίζουμε:

Καθορίζουμε επί του από 28-05-2015 Τοπογραφικού Διαγράμματος σε μια (1) πινακίδα, που συντάχθηκε από τον Αγρονόμο Τοπογράφο Μηχανικό, Αλέξανδρο Μπαρμπέρη και θεωρήθηκε από τη Χατζηπλή Βασιλική, Αγρονόμο Τοπογράφο Μηχανικό, της Π.Δ.Δ.Π. Θεσσαλίας - Στερεάς Ελλάδας:


Α. Την οριογραμμή του αιγιαλού με κόκκινη συνεχή πολυγωνική γραμμή με στοιχεία 1, 2,. ..,26, 27, 28 της οποίας οι κορυφές εξασφαλίζονται με συντεταγμένες εξαρτημένες από το κρατικό τριγωνομετρικό δίκτυο σε Εγκάρσια Μερκατορική Προβολή στο Ελληνικό Γεωδαιτικό Σύστημα Αναφοράς:.987 (ΕΓΣΑ 87). Οι κατασκευές μέσα στη ζώνη του αιγιαλού δεν εξαιρούνται από αυτόν.

Β. Την οριογραμμή της παραλίας με κίτρινη συνεχή πολυγωνική γραμμή με στοιχεία 1', 2',. ..,25', 26', 27' της οποίας οι κορυφές εξασφαλίζονται με συντεταγμένες από το κρατικό τριγωνομετρικό δίκτυο σε Εγκάρσια Μερκατορική Προβολή οτο Ελληνικό Γεωδαιτικό Σύστημα Αναφοράς 1987 (ΕΓΣΑ 87) και της οποίας οι πλευρές είναι παράλληλες της γραμμής αιγιαλού σε απόσταση σταθερή 10,00μ. Τα κτίσματα και οι κατασκευές μέσα στη ζώνη της παραλίας δεν εξαιρούνται από αυτή.

Γ. Αποφαινόμαστε ότι δεν υπάρχει παλαιός αιγιαλός.


Η Επιτροπή

Η Πρόεδρος	Τα Μέλη
ΟΛΓΑ ΜΠΑΡΟΥΤΑ	ΓΕΩΡΓΙΟΣ ΓΚΑΡΑΣ ΒΑΣΙΛΙΚΗ ΧΑΤΖΗΠΛΗ

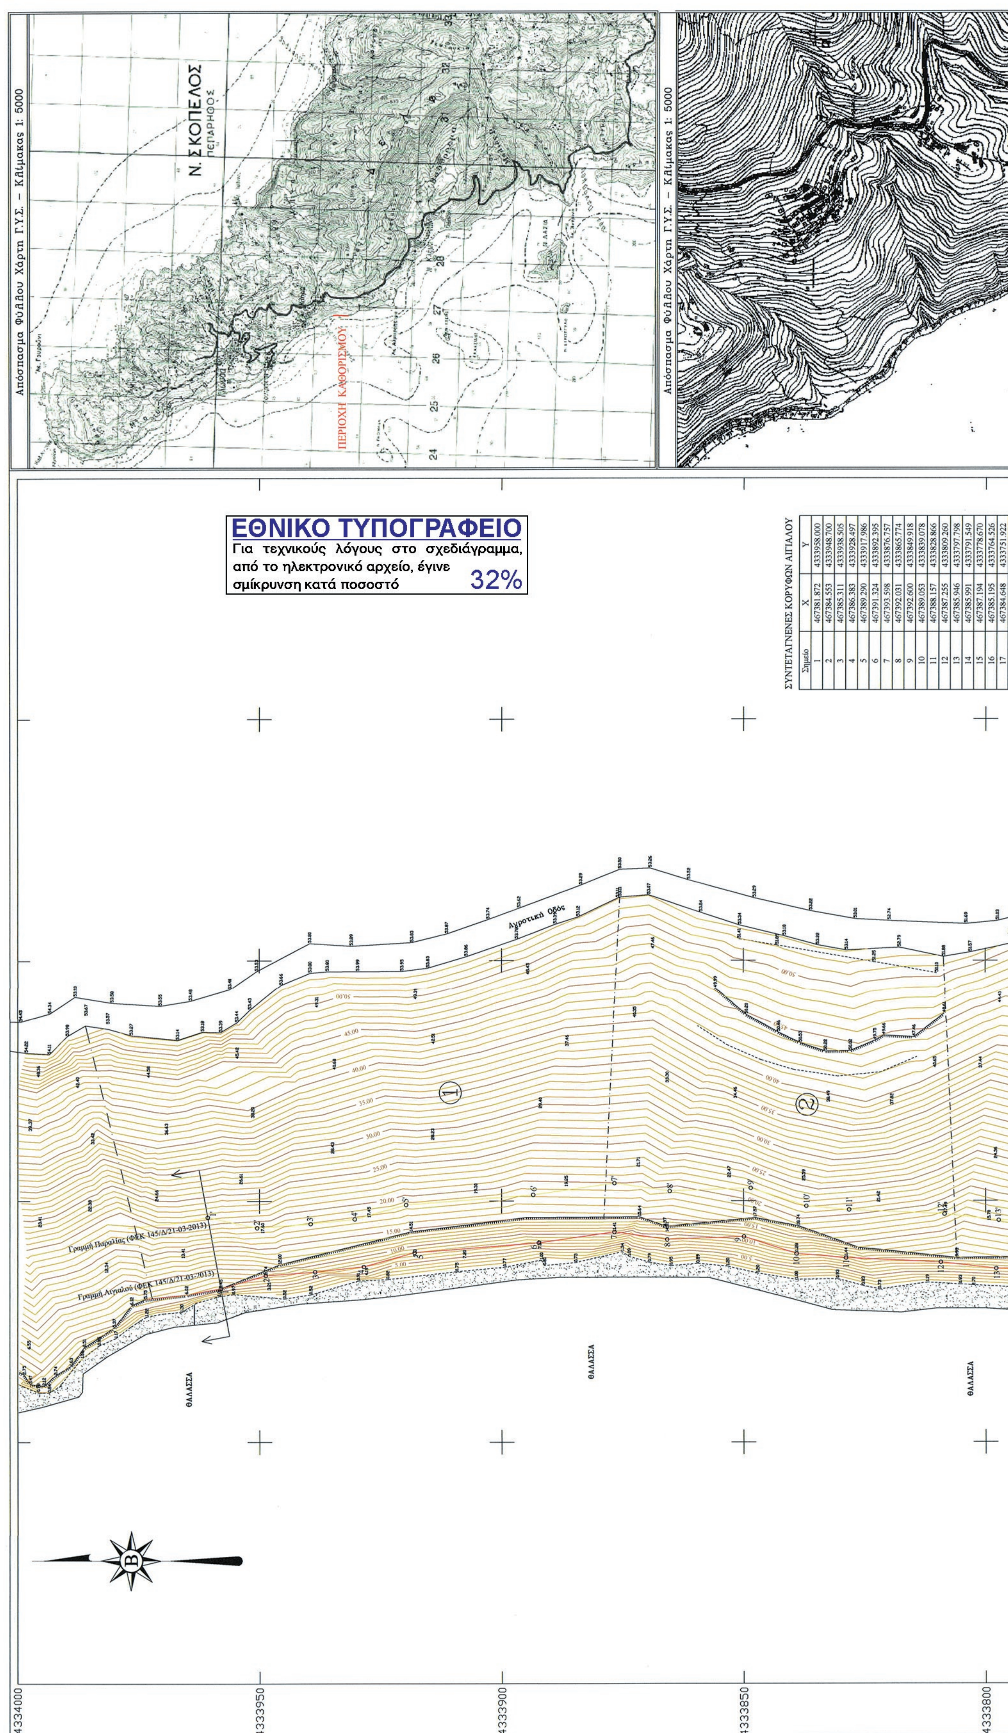

ΣΥΝΤΕΤΑΓΜΕΝΕΣ ΚΟΡΥΦΩΝ ΑΙΓΙΑΛΟΥ

Σημείο	X	Y
1	467381.872	4333958.000
2	467384.553	4333948.700
3	467385.311	4333938.505
4	467386.383	4333928.497
5	467389.290	4333917.986
6	467391.324	4333892.395
7	467393.598	4333876.757
8	467392.031	4333865.774
9	467392.600	4333849.918
10	467389.053	4333839.078
11	467388.157	4333828.866
12	467387.255	4333809.260
13	467385.946	4333797.798
14	467385.991	4333791.549
15	467387.194	4333778.670
16	467385.195	4333764.526
17	467384.648	4333751.922
18	467382.362	4333734.577

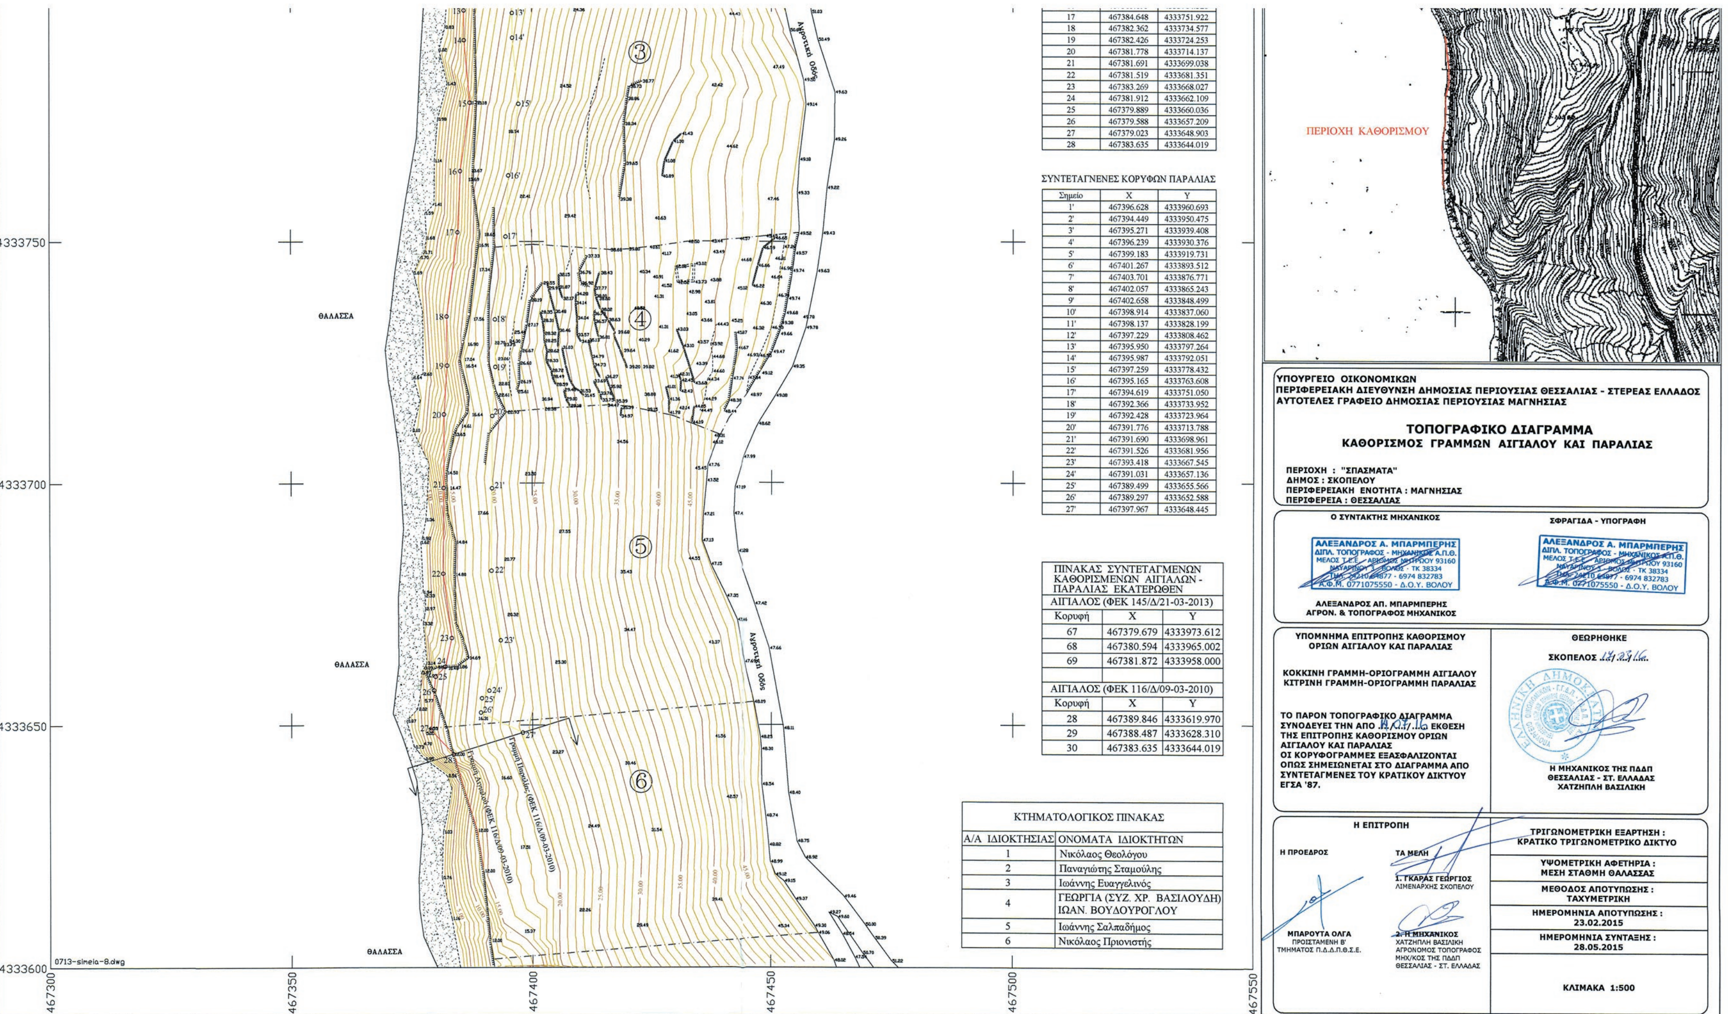

17	467384.648	4333751.922
18	467382.362	4333734.577
19	467382.426	4333724.253
20	467381.778	4333714.137
21	467381.691	4333699.038
22	467381.519	4333681.351
23	467383.269	4333668.027
24	467381.912	4333662.109
25	467379.889	4333660.036
26	467379.588	4333657.209
27	467379.023	4333648.903
28	467383.635	4333644.019

ΣΥΝΤΕΤΑΓΝΕΝΕΣ ΚΟΡΥΦΩΝ ΠΑΡΑΛΙΑΣ

Σημείο	X	Y
1'	467396.628	4333960.693
2'	467394.449	4333950.475
3'	467395.271	4333939.408
4'	467396.239	4333930.376
5'	467399.183	4333919.731
6'	467401.267	4333893.512
7'	467403.701	4333876.771
8'	467402.057	4333865.243
9'	467402.658	4333848.499
10'	467398.914	4333837.060
11'	467398.137	4333828.199
12'	467397.229	4333808.462
13'	467395.950	4333797.264
14'	467395.987	4333792.051
15'	467397.259	4333778.432
16'	467395.165	4333763.608
17'	467394.619	4333751.050
18'	467392.366	4333733.952
19'	467392.428	4333723.964
20'	467391.776	4333713.788
21'	467391.690	4333698.961
22'	467391.526	4333681.956
23'	467393.418	4333667.545
24'	467391.031	4333657.136
25'	467389.499	4333655.566
26'	467389.297	4333652.588
27'	467397.967	4333648.445

ΠΙΝΑΚΑΣ ΣΥΝΤΕΤΑΓΜΕΝΩΝ ΚΑΘΟΡΙΣΜΕΝΩΝ ΑΙΓΙΑΛΩΝ - ΠΑΡΑΛΙΑΣ ΕΚΑΤΕΡΩΘΕΝ		
ΑΙΓΙΑΛΟΣ (ΦΕΚ 145/Δ/21-03-2013)		
Κορυφή	X	Y
67	467379.679	4333973.612
68	467380.594	4333965.002
69	467381.872	4333958.000
ΑΙΓΙΑΛΟΣ (ΦΕΚ 116/Δ/09-03-2010)		
Κορυφή	X	Y
28	467389.846	4333619.970
29	467388.487	4333628.310
30	467383.635	4333644.019

ΚΤΗΜΑΤΟΛΟΓΙΚΟΣ ΠΙΝΑΚΑΣ

Α/Α ΙΔΙΟΚΤΗΣΙΑΣ	ΟΝΟΜΑΤΑ ΙΔΙΟΚΤΗΤΩΝ
1	Νικόλαος Θεολόγου
2	Παναγιώτης Σταμούλης
3	Ιωάννης Ευαγγελινός
4	ΓΕΩΡΓΙΑ (ΣΥΖ. ΧΡ. ΒΑΣΙΛΟΥΔΗ) ΙΩΑΝ. ΒΟΥΔΟΥΡΟΓΛΟΥ
5	Ιωάννης Σαλπαδήμος
6	Νικόλαος Πριονιστής

Αριθμ. 1600/116866 (2)

Κήρυξη ως αναδασωτέας έκτασης εμβαδού 5.403,41 τ.μ. στη θέση "Πλατανάκια" Τοπικής Κοινότητας Τσαγκαράδας του Δήμου Ζαγοράς - Μουρεσίου, Π.Ε. Μαγνησίας.

Ο ΑΣΚΩΝ ΚΑΘΗΚΟΝΤΑ ΓΕΝΙΚΟΥ ΓΡΑΜΜΑΤΕΑ ΑΠΟΚΕΝΤΡΩΜΕΝΗΣ ΔΙΟΙΚΗΣΗΣ ΘΕΣΣΑΛΙΑΣ - ΣΤΕΡΕΑΣ ΕΛΛΑΔΑΣ

Έχοντας υπόψη:

1. Τις διατάξεις του Ν. 3200/1955 περί διοικητικής αποκέντρωσης όπως τροποποιήθηκαν και συμπληρώθηκαν μεταγενέστερα με τις διατάξεις του Ν.δ. 532/1970.

2. Τις διατάξεις του άρθρου 117 παρ. 3 και άρθρου 24 παρ. 1 του Συντάγματος της Ελλάδος.

3. Τις διατάξεις του Ν. 998/1979 «Περί προστασίας Δασών κ.λ.π.» και ειδικότερα:

α) Του άρθρου 38 παρ. 1.

β) Του άρθρου 41 παρ. 1 και 3.

4. Τις υπ' αριθμ. α) 160417/1180/8-7-1980 και β) 182447/ 3049/24-9-1980 διαταγές του Υπουργείου Γεωργίας, σχετικές με την κήρυξη εκτάσεων ως αναδασωτέων.

5. Τις διατάξεις του Ν. 3852/4-6-2010 (ΦΕΚ 87/7-6-2010 τ.Α') «Νέα Αρχιτεκτονική της Αυτοδιοίκησης και της Αποκεντρωμένης Διοίκησης - Πρόγραμμα Καλλικράτης».

6. Τις διατάξεις του Π.δ. 138/23-12-2010 (ΦΕΚ 231/ 27-12-2010/τ.Α') «Οργανισμός Αποκεντρωμένης Διοίκησης Θεσσαλίας - Στερεάς Ελλάδας».

7. Την υπ' αριθμ. 1669/33104/31-3-2011 (ΦΕΚ 648/τ. Β΄/19-4-2011) απόφαση της Γενικής Γραμματέως Αποκεντρωμένης Διοίκησης Θεσσαλίας-Στερεάς Ελλάδας περί μεταβίβασης δικαιώματος υπογραφής στους Προϊσταμένους Διευθύνσεων.

8. Την υπ' αριθμ. 3094/105966/27-6-2016 πρόταση του Δασαρχείου Βόλου, με την οποία προτείνεται η κήρυξη ως αναδασωτέας της αναφερόμενης στο θέμα έκτασης, αποφασίζουμε:

Κηρύσσουμε ως αναδασωτέα έκταση Δάσος, συνολικού εμβαδού πέντε χιλιάδων τετρακοσίων τριών τετραγωνικών μέτρων και σαράντα ενός τετραγωνικών εκατοστών (5.403,41 τ.μ.). Η έκταση αυτή, που καταστράφηκε από πυρκαγιά στις 7 Μαρτίου 2016, βρίσκεται στη θέση "Πλατανάκια" Τοπικής Κοινότητας Τσαγκαράδας του Δήμου Ζαγοράς -Μουρεσίου, απεικονίζεται με στοιχεία Ε[1, 2, 3, 4, 5, 6, 7, 8, 9, 10, 11, 12, 13, 14, 15, 1]=3.265,18 τ.μ. και Ε[16, 17, 18, 19, 20, 21, 22, 23, 24, 25, 26, 27, 28, 16]=2.138,23 τ.μ. στο προσαρτημένο στην παρούσα απόφαση διάγραμμα, κλίμακας 1:250, το οποίο αποτελεί αναπόσπαστο μέρος αυτής και έχει όρια:

Ανατολικά: Δημοτική οδός
Δυτικά: Δάσος αειφύλλων πλατυφύλλων και αγριοκαστανιάς
Βόρεια: Αροτριαία καλλιεργούμενη έκταση - Οικία με αυλή - Πλατεία - Δημοτική οδός
Νότια: Δημοτική οδός

Σκοπός της κήρυξης της ανωτέρω έκτασης ως αναδασωτέας, είναι η προστασία της, η διατήρηση του δασικού χαρακτήρα αυτής, ο αποκλεισμός διάθεσής της για άλλη χρήση και η αποκατάσταση με φυσική αναγέννηση της καταστραφείσας από πυρκαγιά δασικής βλάστησης. Η έκταση αυτή πριν την πυρκαγιά καλύπτονταν από αγριοκαστανιά και αείφυλλα πλατύφυλλα με ποσοστό συγκόμωσης κατά μέσο όρο 60%.

Η απόφαση αυτή να δημοσιευθεί στην Εφημερίδα της Κυβερνήσεως.

Βόλος, 7 Ιουλίου 2016

Με εντολή Γενικού Γραμματέα
Αποκεντρωμένης Διοικησής
Η Προϊσταμένη Διεύθυνσης Δασών Μαγνησίας

ΕΛΕΝΗ ΔΗΜΗΤΡΑΚΟΠΟΥΛΟΥ-ΜΠΙΛΛΙΟΥ

ΕΛΛΗΝΙΚΗ ΔΗΜΟΚΡΑΤΙΑ
ΑΠΟΚΕΝΤΡΩΜΕΝΗ ΔΙΟΙΚΗΣΗ
ΘΕΣΣΑΛΙΑΣ – ΣΤΕΡΕΑΣ ΕΛΛΑΔΑΣ
ΓΕΝΙΚΗ Δ/ΝΣΗ ΔΑΣΩΝ & ΑΓΡΟΤΙΚΩΝ ΥΠΟΘΕΣΕΩΝ
ΔΑΣΑΡΧΕΙΟ ΒΟΛΟΥ

Ανήκει στη αριθμ. 1600/116886
απόφαση της
Δ/νσης Δασών Ν. Μαγνησίας

ΤΟΠΟΓΡΑΦΙΚΟ ΔΙΑΓΡΑΜΜΑ


της έκτασης με στοιχεία 1, 2, 3, 4, . . ., 14, 15, 1
και 16, 17, 18, 19, . . ., 27, 28, 16 που
κάηκε στις 07-03-2016


ΔΗΜΟΣ ΖΑΓΟΡΑΣ - ΜΟΥΡΕΣΙΟΥ
ΔΗΜ ΕΝΟΤΗΤΑ ΜΟΥΡΕΣΙΟΥ
ΔΗΜ ΚΟΙΝΟΤΗΤΑ ΤΣΑΓΚΑΡΑΔΑΣ
ΘΕΣΗ Πλατανάκια
ΕΚΤΑΣΗ 5.403,41 τ.μ.

ΕΘΝΙΚΟ ΤΥΠΟΓΡΑΦΕΙΟ
Για τεχνικούς λόγους στο σχεδιάγραμμα, από το ηλεκτρονικό αρχείο, έγινε σμίκρυνση κατά ποσοστό 82%



Κλίμακα 1:1.250

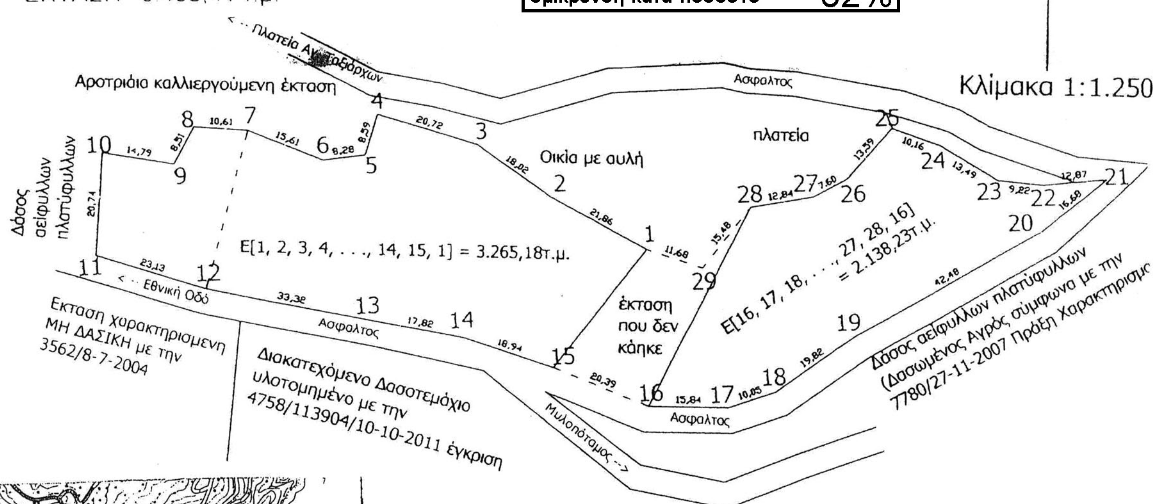

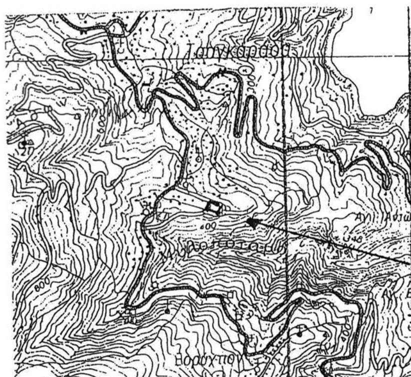

ΘΕΣΗ ΤΗΣ ΕΚΤΑΣΗΣ

Χάρτης προσανατολισμού
Κλίμακα 1 : 50.000
Φύλλο Ζαγοράς

Α/Α	X	Y	Α/Α	X	Y
1	429404.92	4358447.79	16	429404.54	4358416.76
2	429385.99	4358458.73	17	429420.37	4358416.20
3	429371.51	4358469.45	18	429429.99	4358419.13
4	429351.84	4358475.95	19	429446.57	4358429.99
5	429349.23	4358467.77	20	429484.09	4358449.89
6	429340.99	4358466.87	21	429497.32	4358460.05
7	429326.71	4358473.17	22	429484.48	4358459.14
8	429316.14	4358474.00	23	429475.34	4358460.26
9	429312.03	4358466.54	24	429463.94	4358467.48
10	429297.48	4358469.15	25	429454.47	4358471.17
11	429295.79	4358448.48	26	429445.27	4358461.17
12	429317.85	4358441.52	27	429438.48	4358457.78
13	429350.44	4358434.57	28	429425.77	4358455.93
14	429367.89	4358430.97	29	429415.95	4358443.97
15	429385.77	4358424.71			

Βόλος 17 / 06 /2016
Ο Συντάκτης

Ευθύμιος Νέτσικας
Δασολόγος *MSc*

Βόλος 27 / 06 /2016
Ο Δασάρχης Βόλου

Νικόλαος Ντίτορας
Δρ. Δασολόγος

Βόλος 07 / 07 /2016
Με Εντολή Γ.Γ.Α.Δ.Θ.Στ.Ε.
Η Προϊσταμένη Δ/νσης Δασών
Ν. Μαγνησίας

Ελένη Δημητρακοπούλου – Μπίλλιου
Δασολόγος



ΕΘΝΙΚΟ ΤΥΠΟΓΡΑΦΕΙΟ

Την ευθύνη για την εκτύπωση, διαχείριση και κυκλοφορία των φύλλων της Εφημερίδας της Κυβερνήσεως, (ΦΕΚ) στην έντυπη και ηλεκτρονική έκδοση, **έχει το Εθνικό Τυπογραφείο** το οποίο αποτελεί δημόσια υπηρεσία η οποία υπάγεται στο Υπουργείο Εσωτερικών και Διοικητικής Ανασυγκρότησης. Το Εθνικό Τυπογραφείο έχει επίσης την ευθύνη για την κάλυψη των εκτυπωτικών αναγκών του Δημοσίου. (Ν. 3469/2006, Α΄ 131).

ΥΠΗΡΕΣΙΕΣ ΠΟΥ ΠΑΡΕΧΕΙ ΤΟ ΕΘΝΙΚΟ ΤΥΠΟΓΡΑΦΕΙΟ

1. ΦΥΛΛΟ ΤΗΣ ΕΦΗΜΕΡΙΔΑΣ ΤΗΣ ΚΥΒΕΡΝΗΣΕΩΣ (ΦΕΚ)

Η ηλεκτρονική μορφή των ΦΕΚ διατίθεται δωρεάν από την ιστοσελίδα www.et.gr. Για τα ΦΕΚ που δεν έχουν ψηφιοποιηθεί και καταχωρισθεί στην πιο πάνω ιστοσελίδα δίνεται η δυνατότητα δωρεάν αποστολής με ηλεκτρονικό ταχυδρομείο, μετά από αίτηση που υποβάλλεται ηλεκτρονικά με τη συμπλήρωση ειδικής φόρμας.

Η έντυπη μορφή των ΦΕΚ διατίθεται για μεμονωμένα φύλλα με το ανάλογο κόστος από το τμήμα Πωλήσεων απευθείας ή με ταχυδρομική αποστολή μέσω αίτησης παραγγελίας στα ΚΕΠ, ενώ για ετήσια συνδρομή από το τμήμα Συνδρομητών. Το κόστος για ασπρόμαυρο ΦΕΚ από 1 έως 16 σελίδες είναι 1€, προσαυξανόμενο κατά 0,20€ για κάθε επιπλέον οκτασέλιδο ή μέρος αυτού. Το κόστος για έγχρωμο ΦΕΚ είναι 1,50€ από 1 έως 16 σελίδες, προσαυξανόμενο κατά 0,30€ για κάθε επιπλέον οκτασέλιδο ή μέρος αυτού.

Τρόπος αποστολής κειμένων προς δημοσίευση

- Τα κείμενα για δημοσίευση στο ΦΕΚ, από όλες τις δημόσιες υπηρεσίες και τους φορείς του δημόσιου τομέα, **αποστέλλονται στην διεύθυνση webmaster.et@et.gr** με χρήση προηγμένης ψηφιακής υπογραφής και χρονοσήμανσης.
- Οι περιλήψεις Διακηρύξεων Δημοσίων Συμβάσεων, αποστέλλονται στην ηλεκτρονική διεύθυνση dds@et.gr με τη χρήση **απλού** ηλεκτρονικού ταχυδρομείου.
- Κατ’ εξαίρεση, πολίτες οι οποίοι δεν έχουν αποκτήσει προηγμένη ηλεκτρονική υπογραφή, μπορούν να αποστέλλουν ταχυδρομικά ή να καταθέτουν με εκπρόσωπό τους κείμενα προς δημοσίευση αποτυπωμένα σε χαρτί, στο Τμήμα Παραλαβής Δημοσιευτέας Ύλης.

Πληροφορίες σχετικά με την αποστολή/κατάθεση εγγράφων προς δημοσίευση, την πώληση των τευχών και τους ισχύοντες τιμοκαταλόγους για όλες τις υπηρεσίες θα βρείτε στην ιστοσελίδα μας και στη διαδρομή Εξυπηρέτηση κοινού - τμήμα πωλήσεων ή συνδρομητών. Επίσης στην ιστοσελίδα μπορείτε να αναζητήσετε πληροφορίες σχετικά με την πορεία δημοσίευσης των εγγράφων, εφόσον γνωρίζετε τον Κωδικό Αριθμό Δημοσιεύματος (ΚΑΔ). Τον ΚΑΔ εκδίδει το Εθνικό Τυπογραφείο για όλα τα κείμενα που πληρούν τις προϋποθέσεις δημοσίευσης.

2. ΚΑΛΥΨΗ ΕΚΤΥΠΩΤΙΚΩΝ ΑΝΑΓΚΩΝ του Δημοσίου και των φορέων του

Το Εθνικό Τυπογραφείο μετά από αίτημα φορέα του Δημοσίου αναλαμβάνει να σχεδιάσει και να εκτυπώσει κάρτες, βιβλία, αφίσες, μπλοκ, μηχανογραφικά έντυπα, φακέλους, φακέλους αλληλογραφίας, κ.ά. Επίσης σχεδιάζει και κατασκευάζει σφραγίδες.

ΕΠΙΚΟΙΝΩΝΙΑ ΜΕ ΤΟ ΕΘΝΙΚΟ ΤΥΠΟΓΡΑΦΕΙΟ

Ταχυδρομική Διεύθυνση: Καποδιστρίου 34, τ.κ. 10432, Αθήνα

ΤΗΛΕΦΩΝΙΚΟ ΚΕΝΤΡΟ: 210 5279000 - fax: 210 5279054

ΤΜΗΜΑΤΑ ΕΞΥΠΗΡΕΤΗΣΗΣ ΚΟΙΝΟΥ

Πωλήσεων: (Ισόγειο, τηλ. 210 5279178 - 180)

Συνδρομητών: (Ημιόροφος, τηλ. 210 5279136)

Πληροφοριών: (Ισόγειο, Γρ. 3 και τηλεφ. κέντρο 210 5279000)

Παραλαβής Δημ. Ύλης: (Ισόγειο, τηλ. 210 5279167, 210 5279139)

Ωράριο για το κοινό: Δευτέρα ως Παρασκευή: 8:00 - 13:30

Ιστοσελίδα: **www.et.gr**

Πληροφορίες σχετικά με την λειτουργία της ιστοσελίδας: **helpdesk.et@et.gr**

Αποστολή ψηφιακά υπογεγραμμένων εγγράφων προς δημοσίευση στο ΦΕΚ: **webmaster.et@et.gr**

Πληροφορίες για γενικό πρωτόκολλο και αλληλογραφία: **grammateia@et.gr**

